


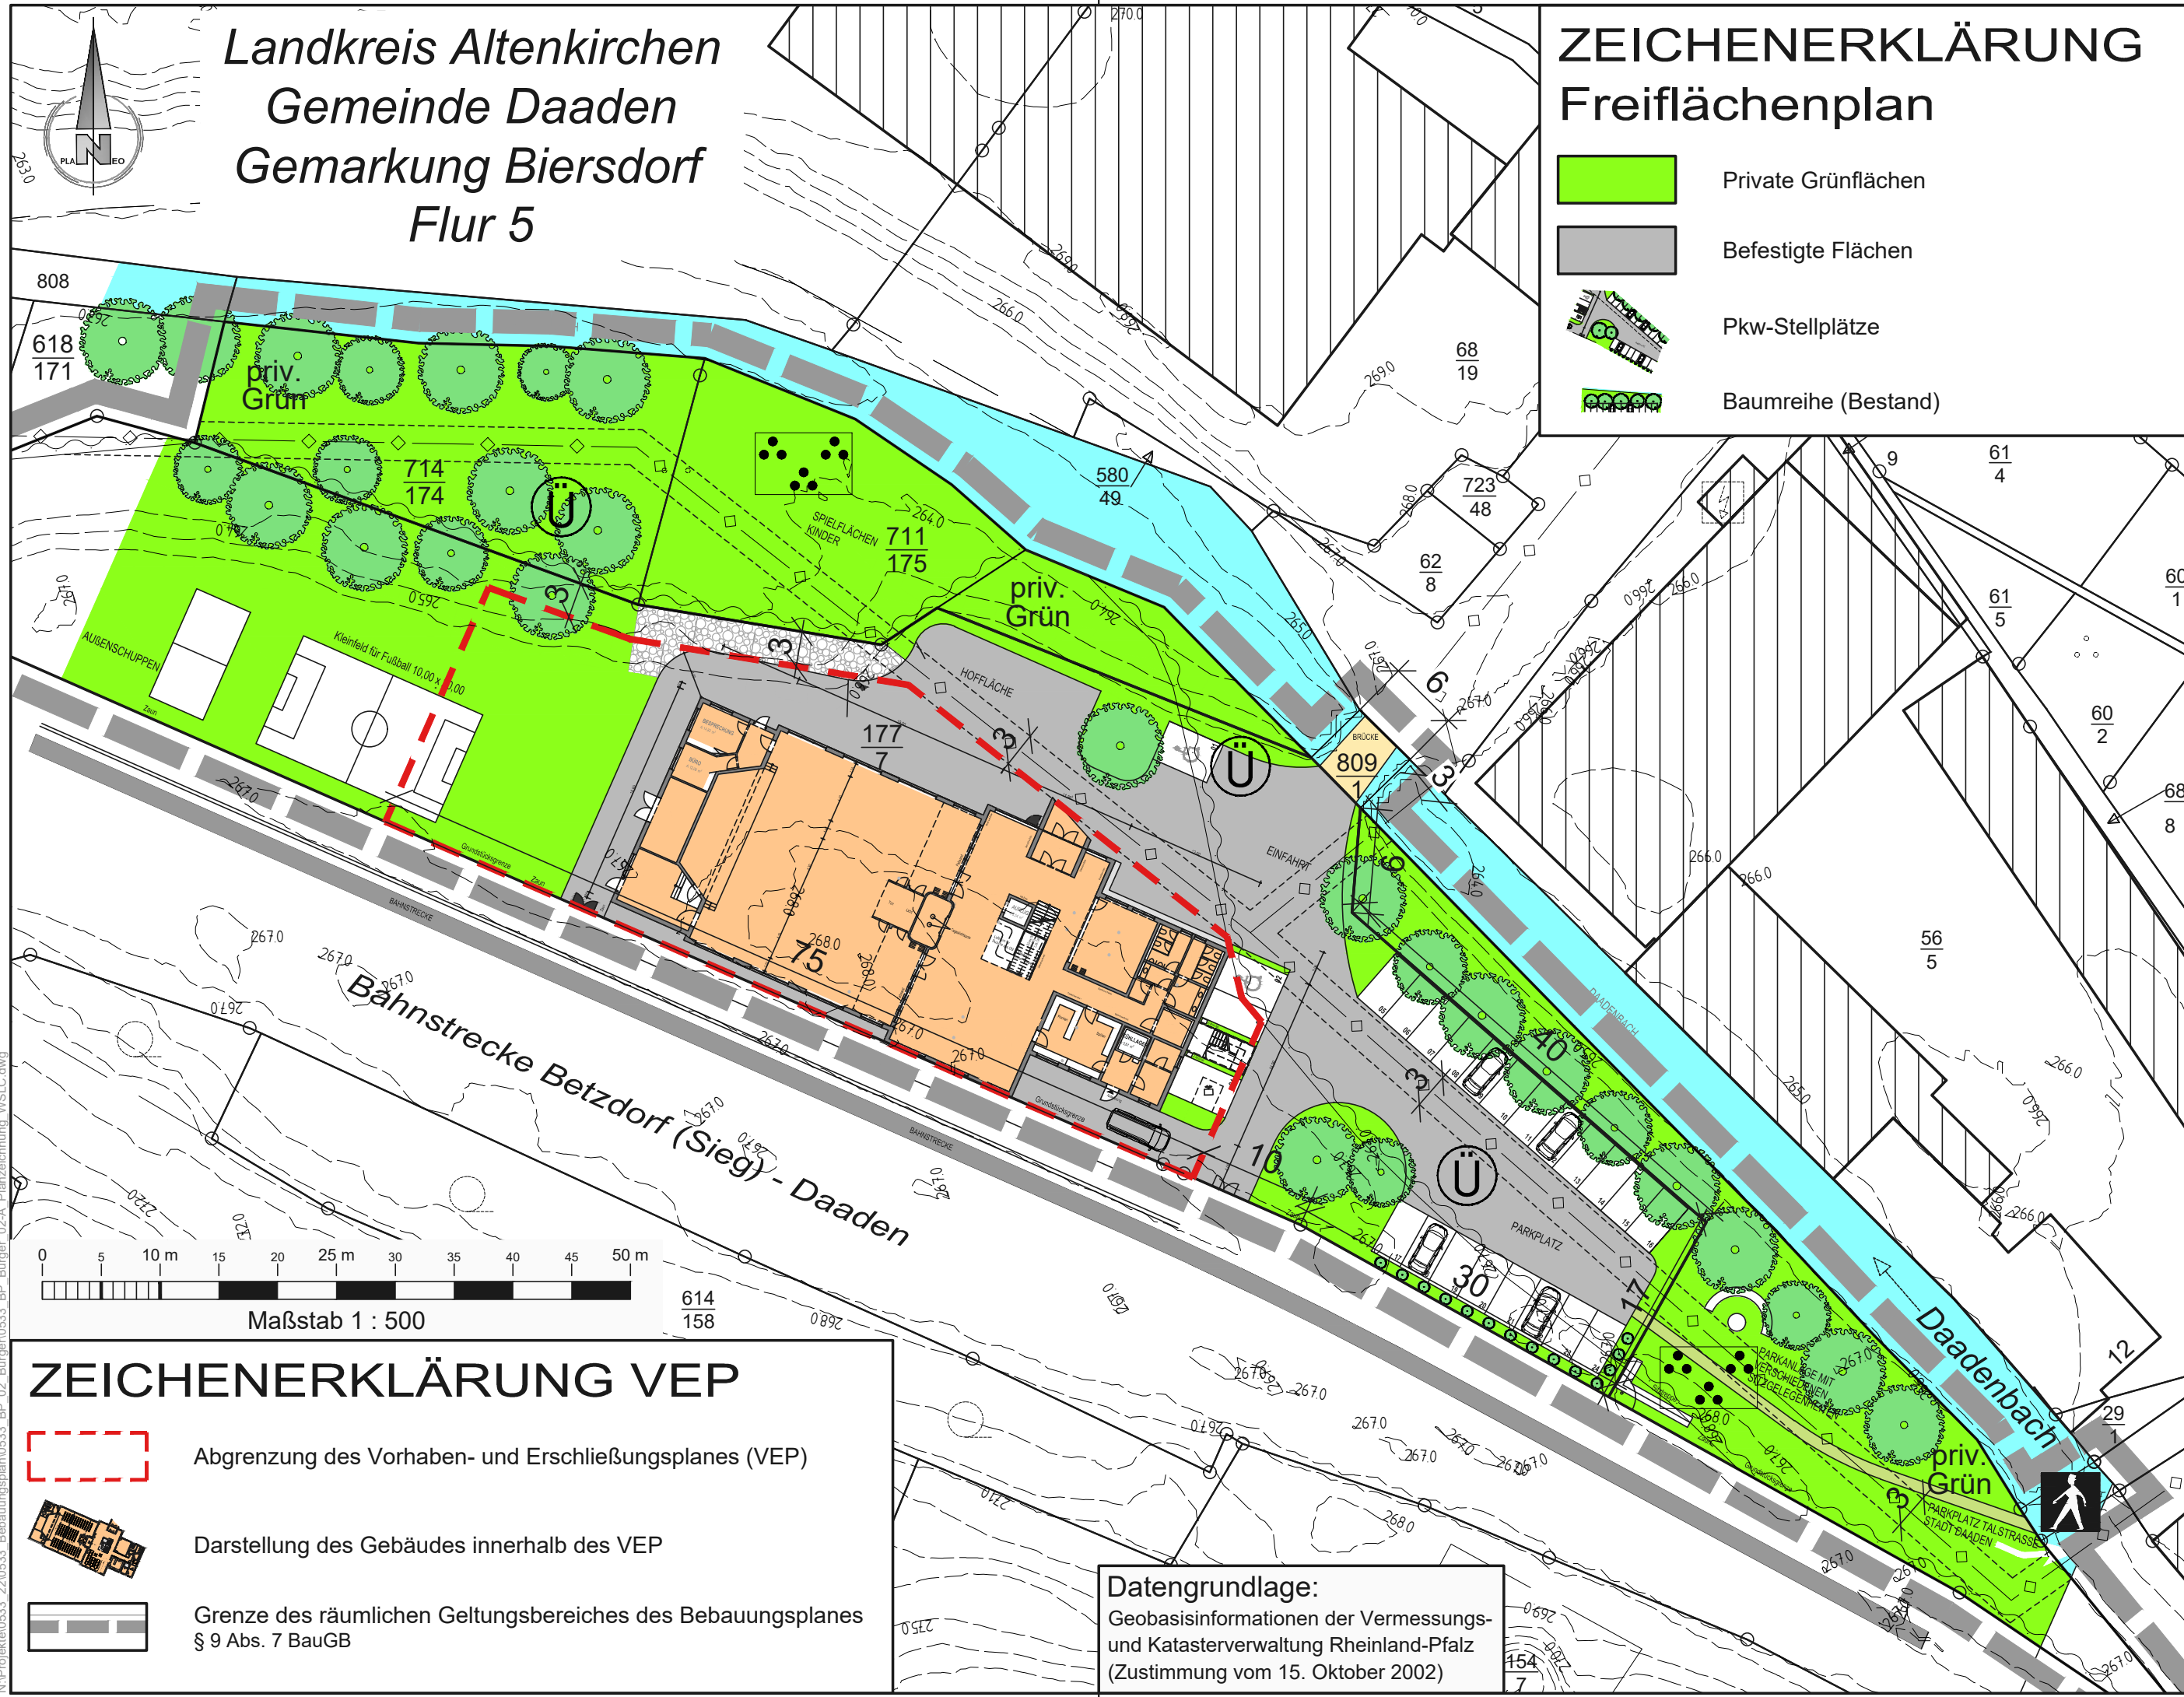

**Übersichtskarte**  
Auszug aus der Topographischen Karte 1 : 25.000 - LANIS-RLP  
Datengrundlage: Geobasisinformationen der Vermessungs- und Katasterverwaltung Rheinland-Pfalz (Zustimmung vom 15. Oktober 2002)

**M. 1 : 12.500**

**Vorhaben- und Erschließungsplan (VEP)**  
mit Darstellung Freiflächenplan

**Planeo Ingenieure**  
Gesellschaft für technische Infrastrukturplanung mbH

57627 Hachenburg/Ww  
Bachweg 5  
www.planeo-ingenieure.de

Telefon 02662/94736-00  
Fax 02662/94736-29  
E-Mail info@planeo-ingenieure.de

**Stadt Daaden**  
Verbandsgemeinde Daaden-Herdorf

**Vorhabenbezogener Bebauungsplan**  
"Freikirchliches Gemeindezentrum Biersdorf"  
- Verfahren nach § 13a BauGB -

Stand: Oktober 2023

Maßstab 1 : 500

Projekt-Nr. 0533\_BP  
bearbeitet K. Eiteneuer  
gezeichnet K. Eiteneuer

580 mm x 297 mm = 0.172 m²